

PLANTA BAJA




Zona Santa Cruz


va_1.06

Facultad de Derecho


julio 19

PLANTA BAJA

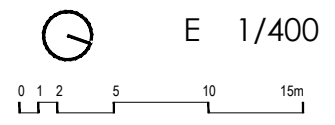

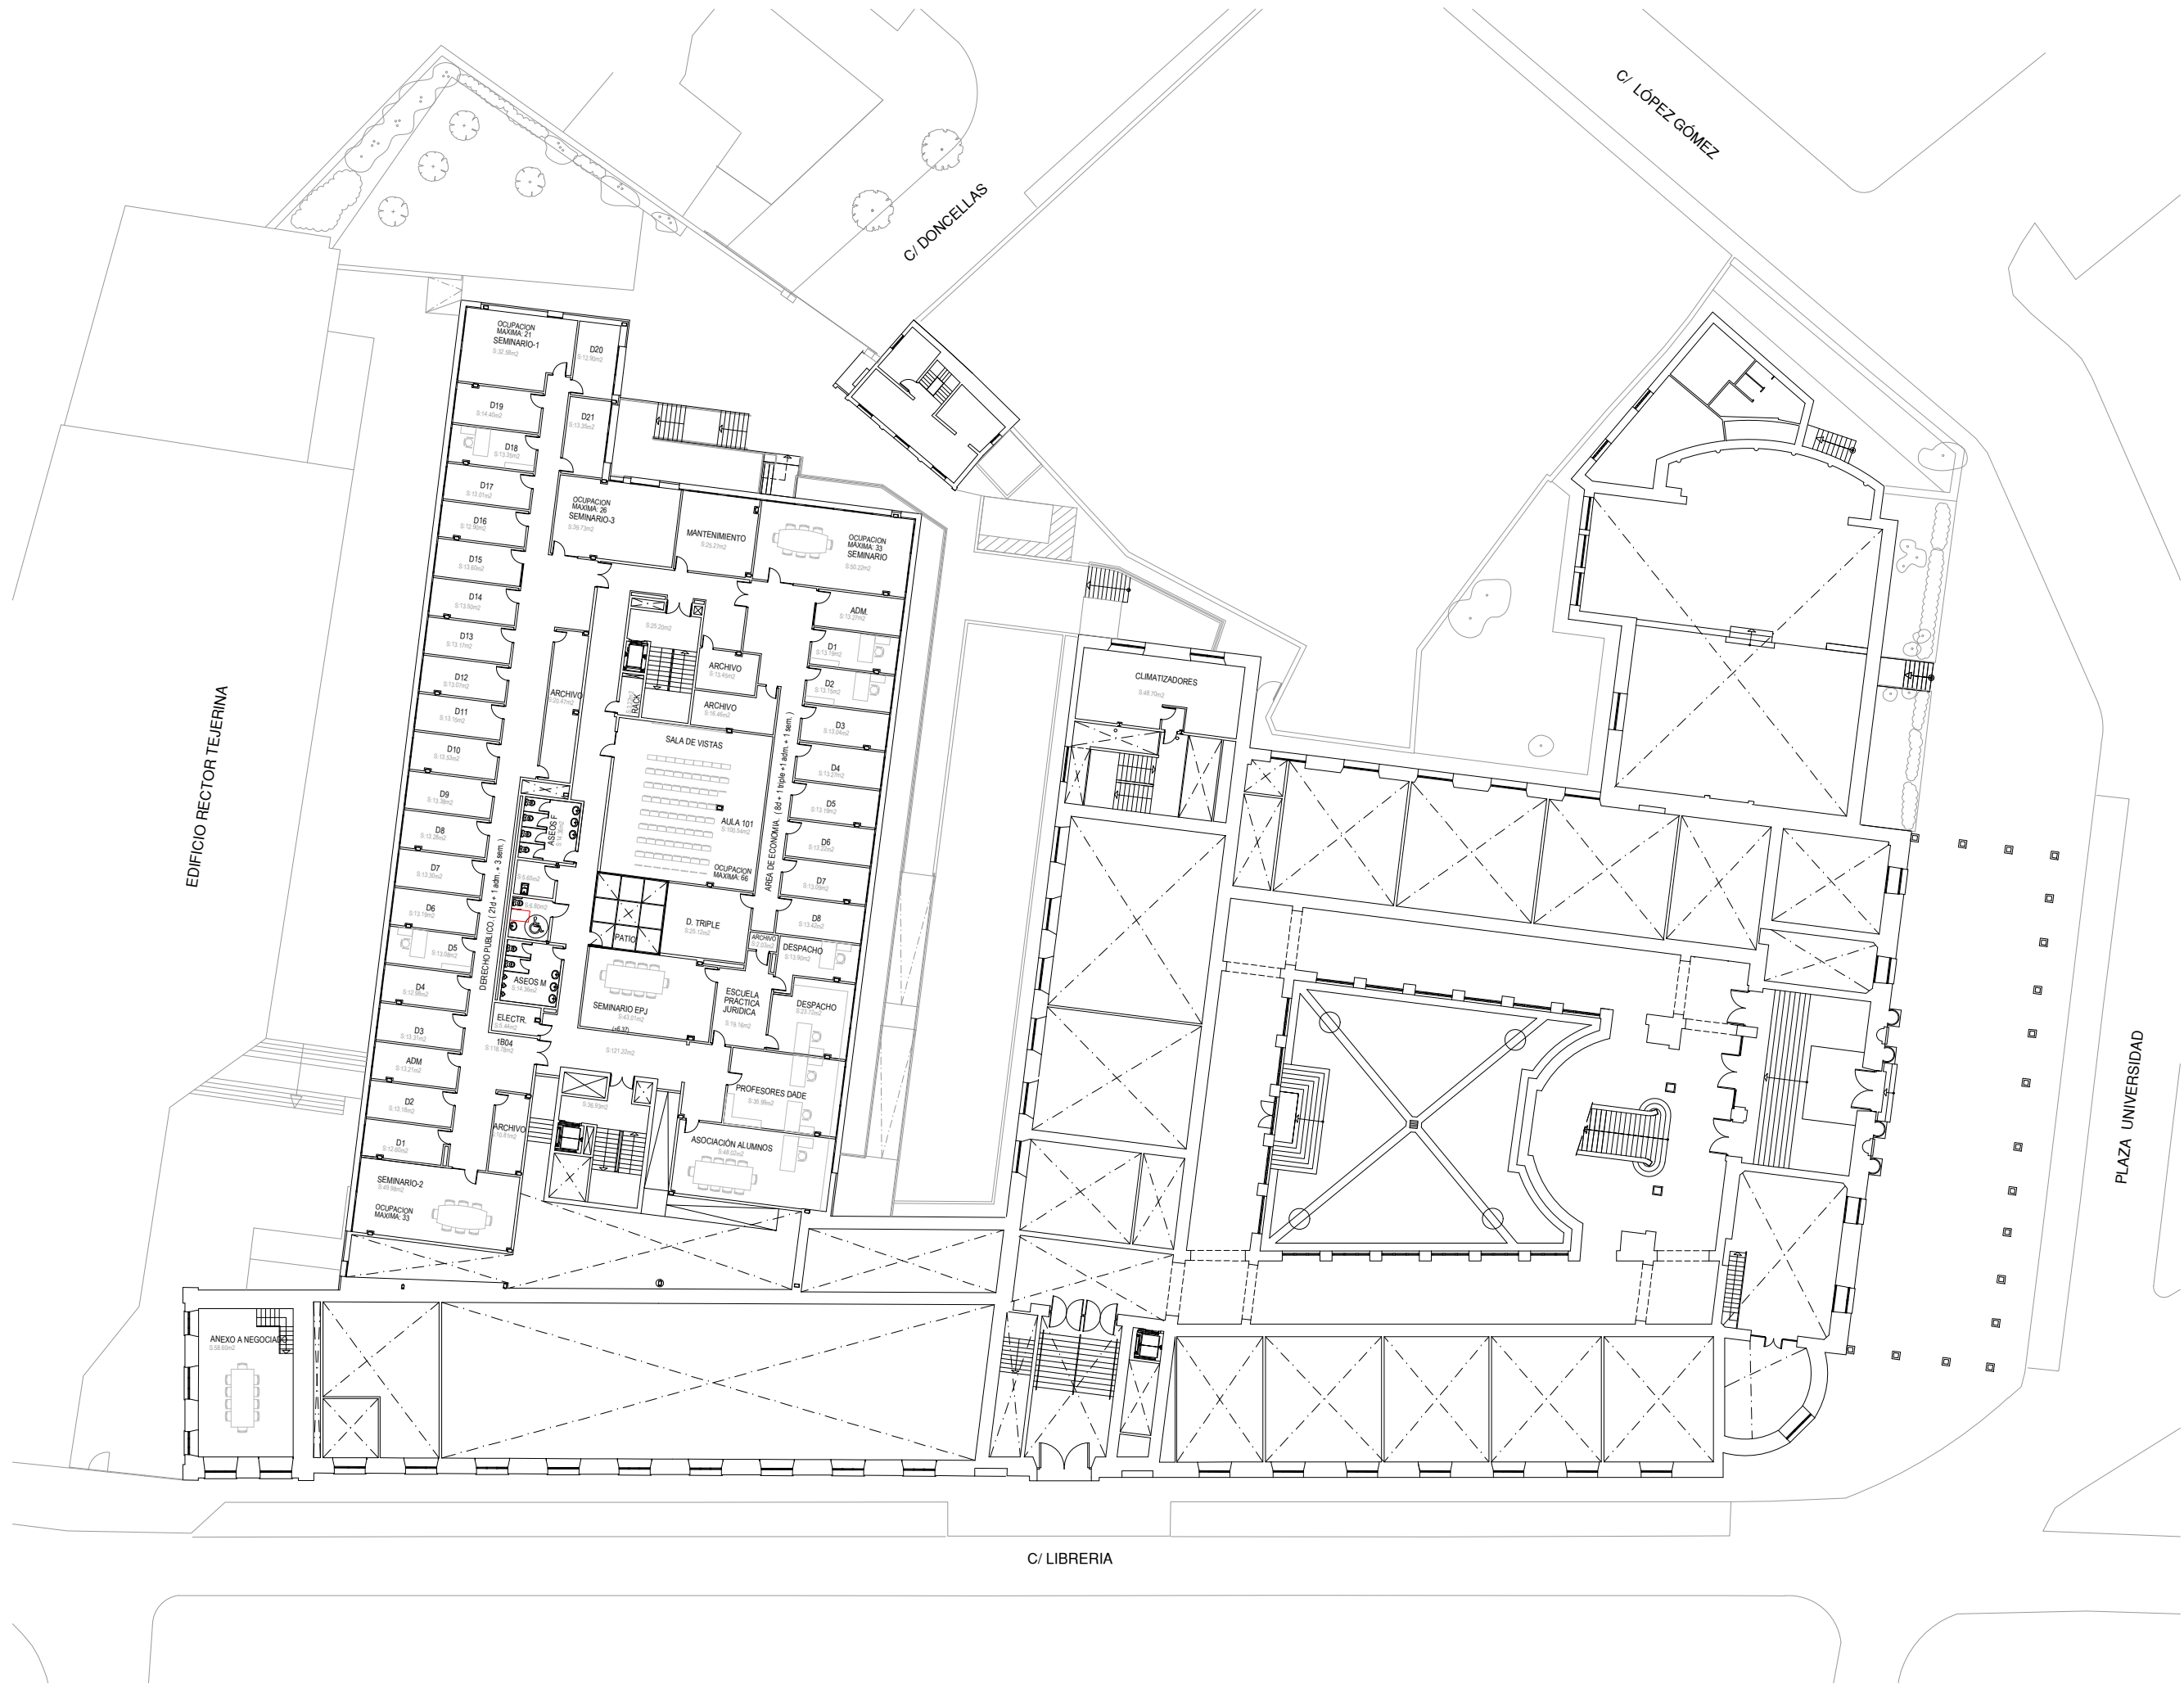

PLANTA PRIMERA

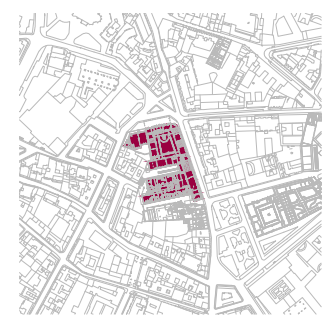


Zona Santa Cruz

va_1.06

Facultad de Derecho


julio 19

PLANTA PRIMERA

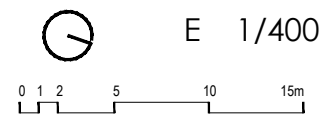



PLANTA SEGUNDA

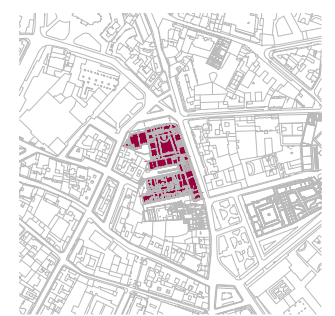


Zona Santa Cruz

va_1.06

Facultad de Derecho


julio 19

PLANTA SEGUNDA

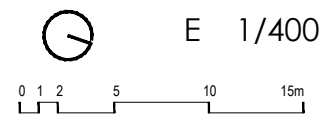



PLANTA TERCERA

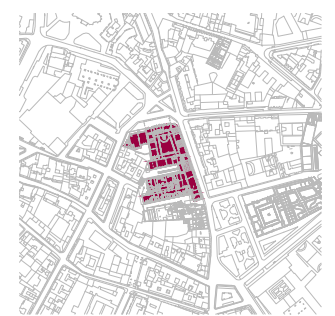


Zona Santa Cruz


va_1.06

Facultad de Derecho

julio 19

PLANTA TERCERA

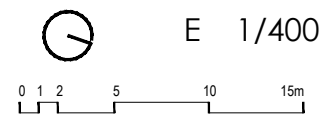

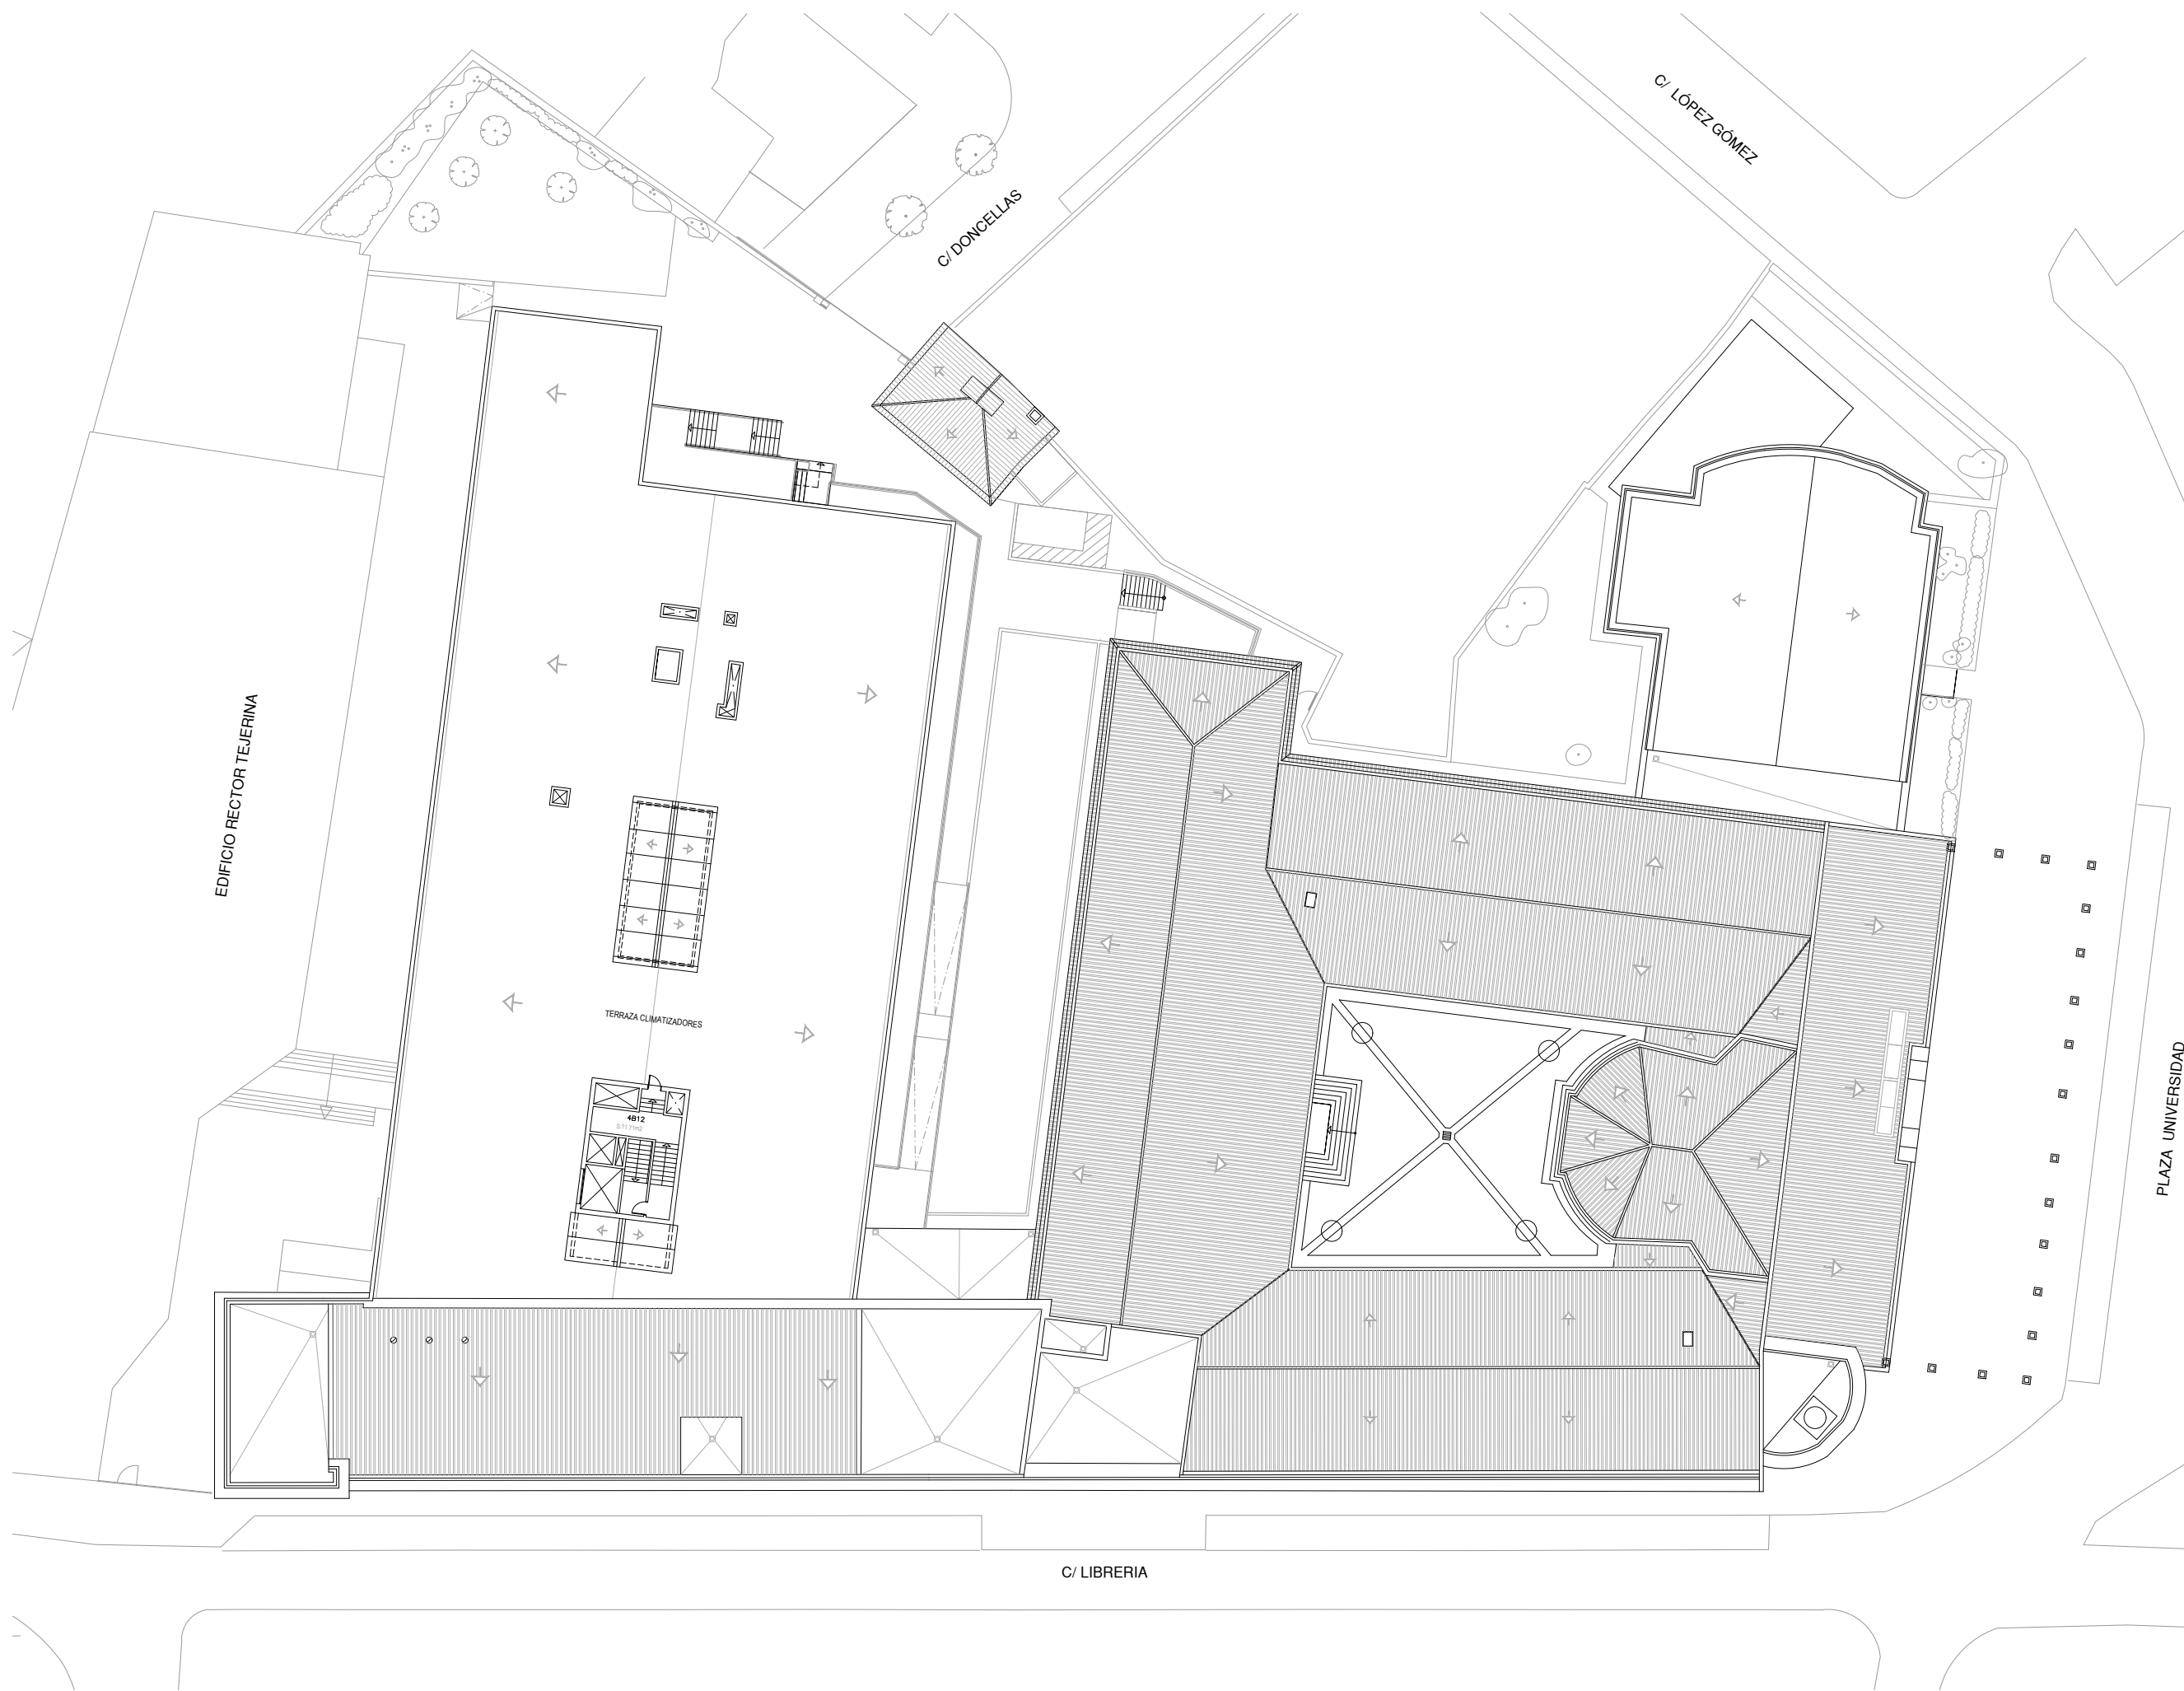

PLANTA DE CUBIERTAS



Universidad de Valladolid



Zona Santa Cruz

va_1.06

Facultad de Derecho

julio 19

PLANTA DE CUBIERTAS






ALZADO A PLAZA DE SANTA CRUZ

ALZADO A CALLE LIBRERIA



ALZADO A1




SECCIÓN S1

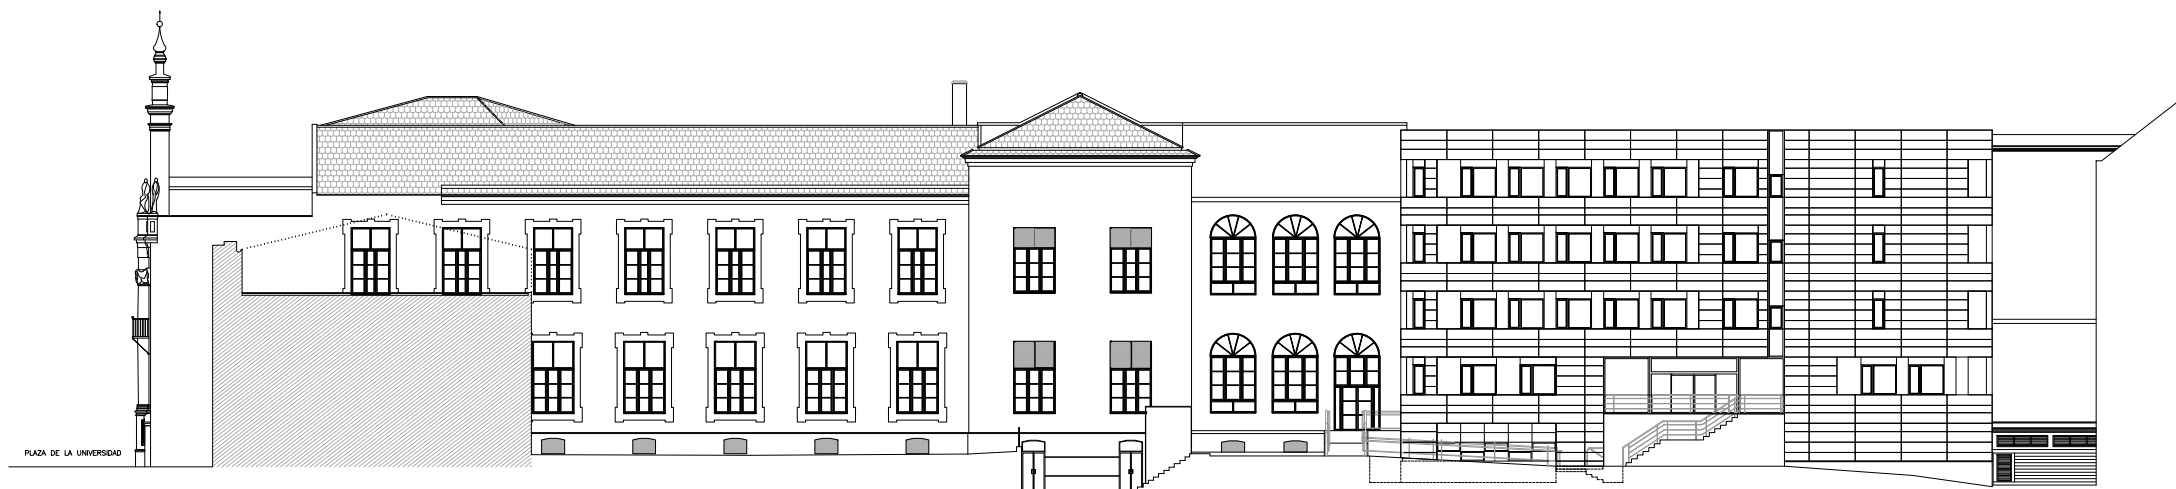

ALZADO A2

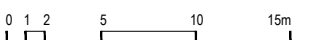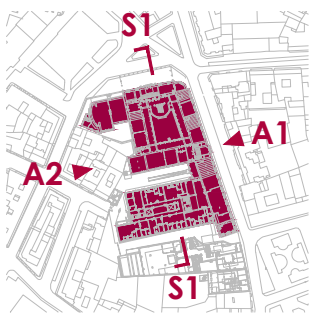


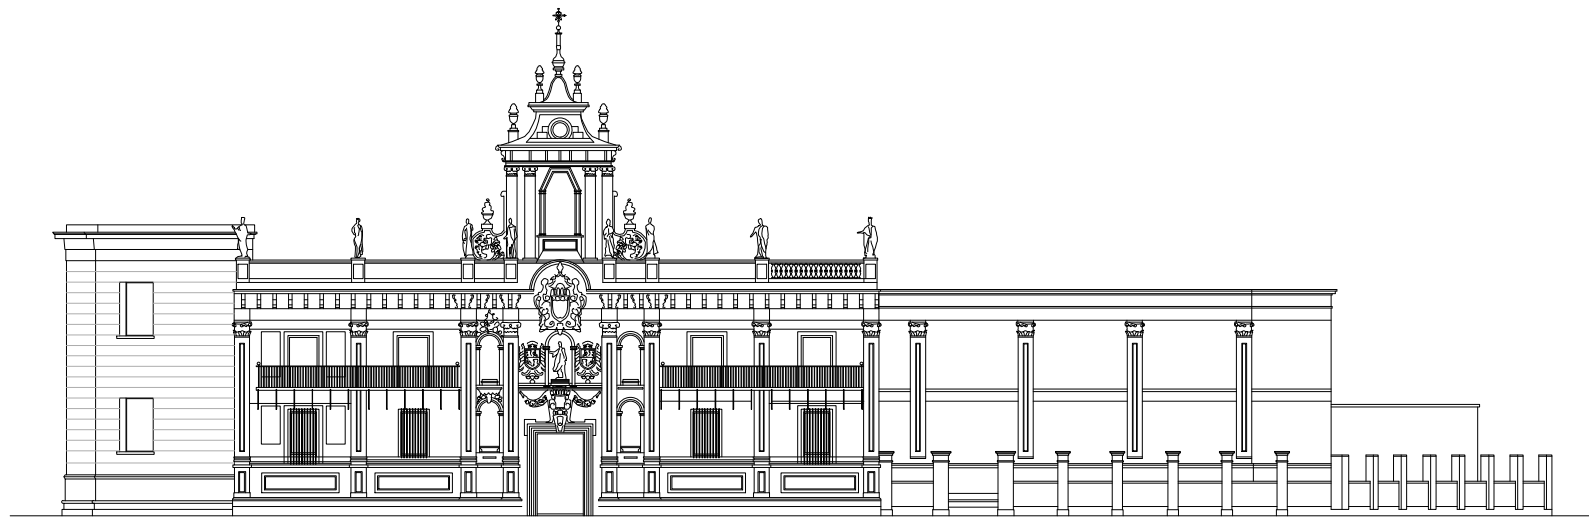


ALZADO A3



ALZADO A4

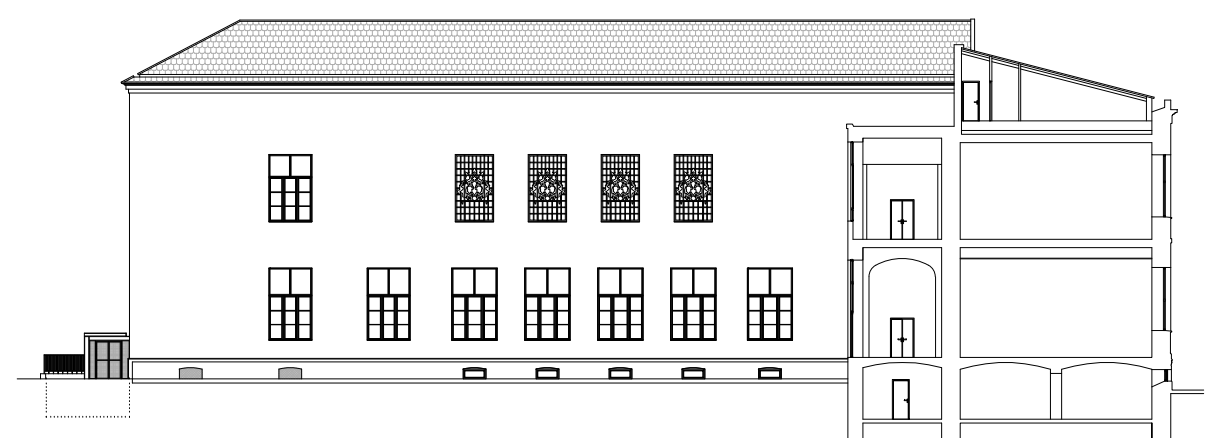

SECCIÓN S2

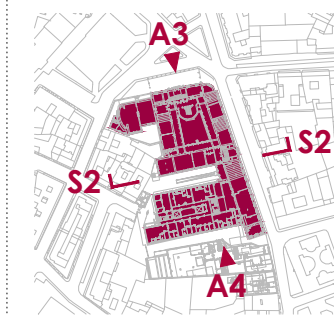

Zona Santa Cruz

va_1.06


Facultad de Derecho

julio 19


ALZADOS A3 Y A4 - SECCION S2

E 1/400



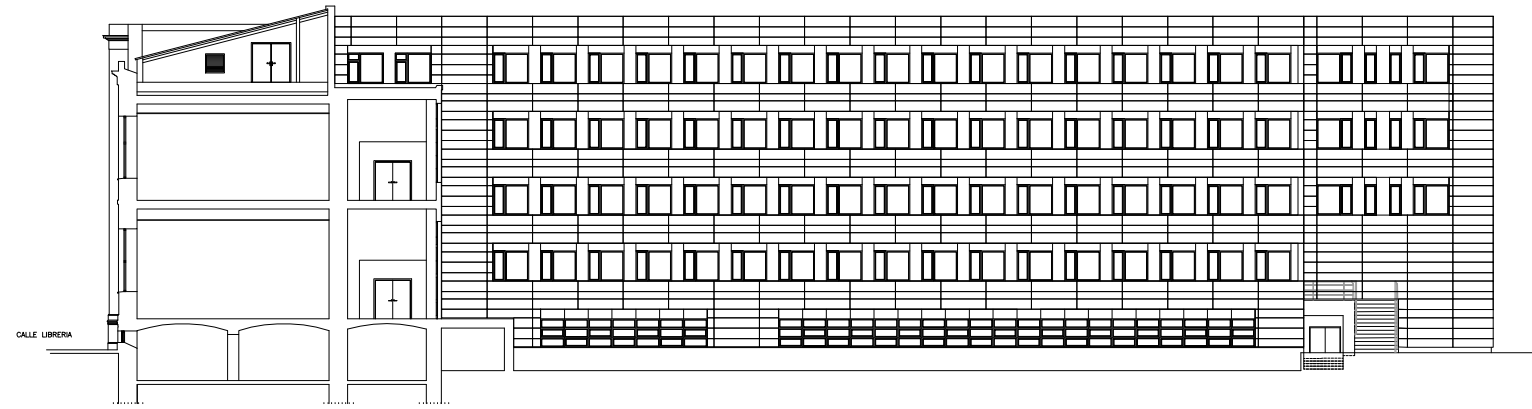

SECCIÓN S3

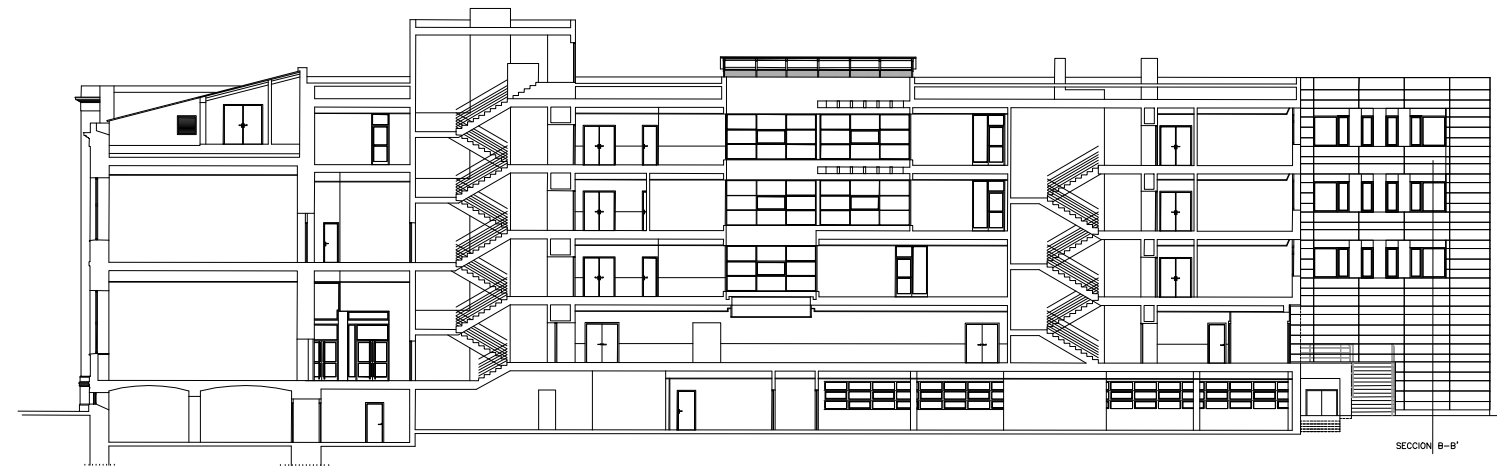

SECCIÓN S4



Zona Santa Cruz

va_1.06
 Facultad de Derecho

julio 19

SECCIONES S3 Y S4

E 1/400

