


Universidad de Valladolid

Unidad Técnica de Arquitectura
Pz. Santa Cruz 6. 47002 983 423718

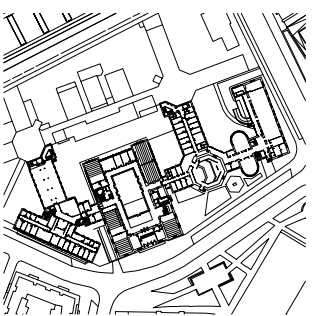

Zona Esgueva


va_2.15
Edificio de Ciencias de la Salud



noviembre 2023

PLANTA SÓTANO



E 1/500

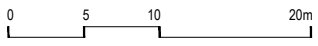

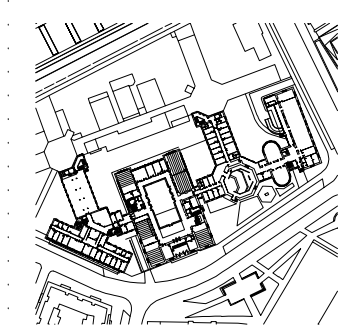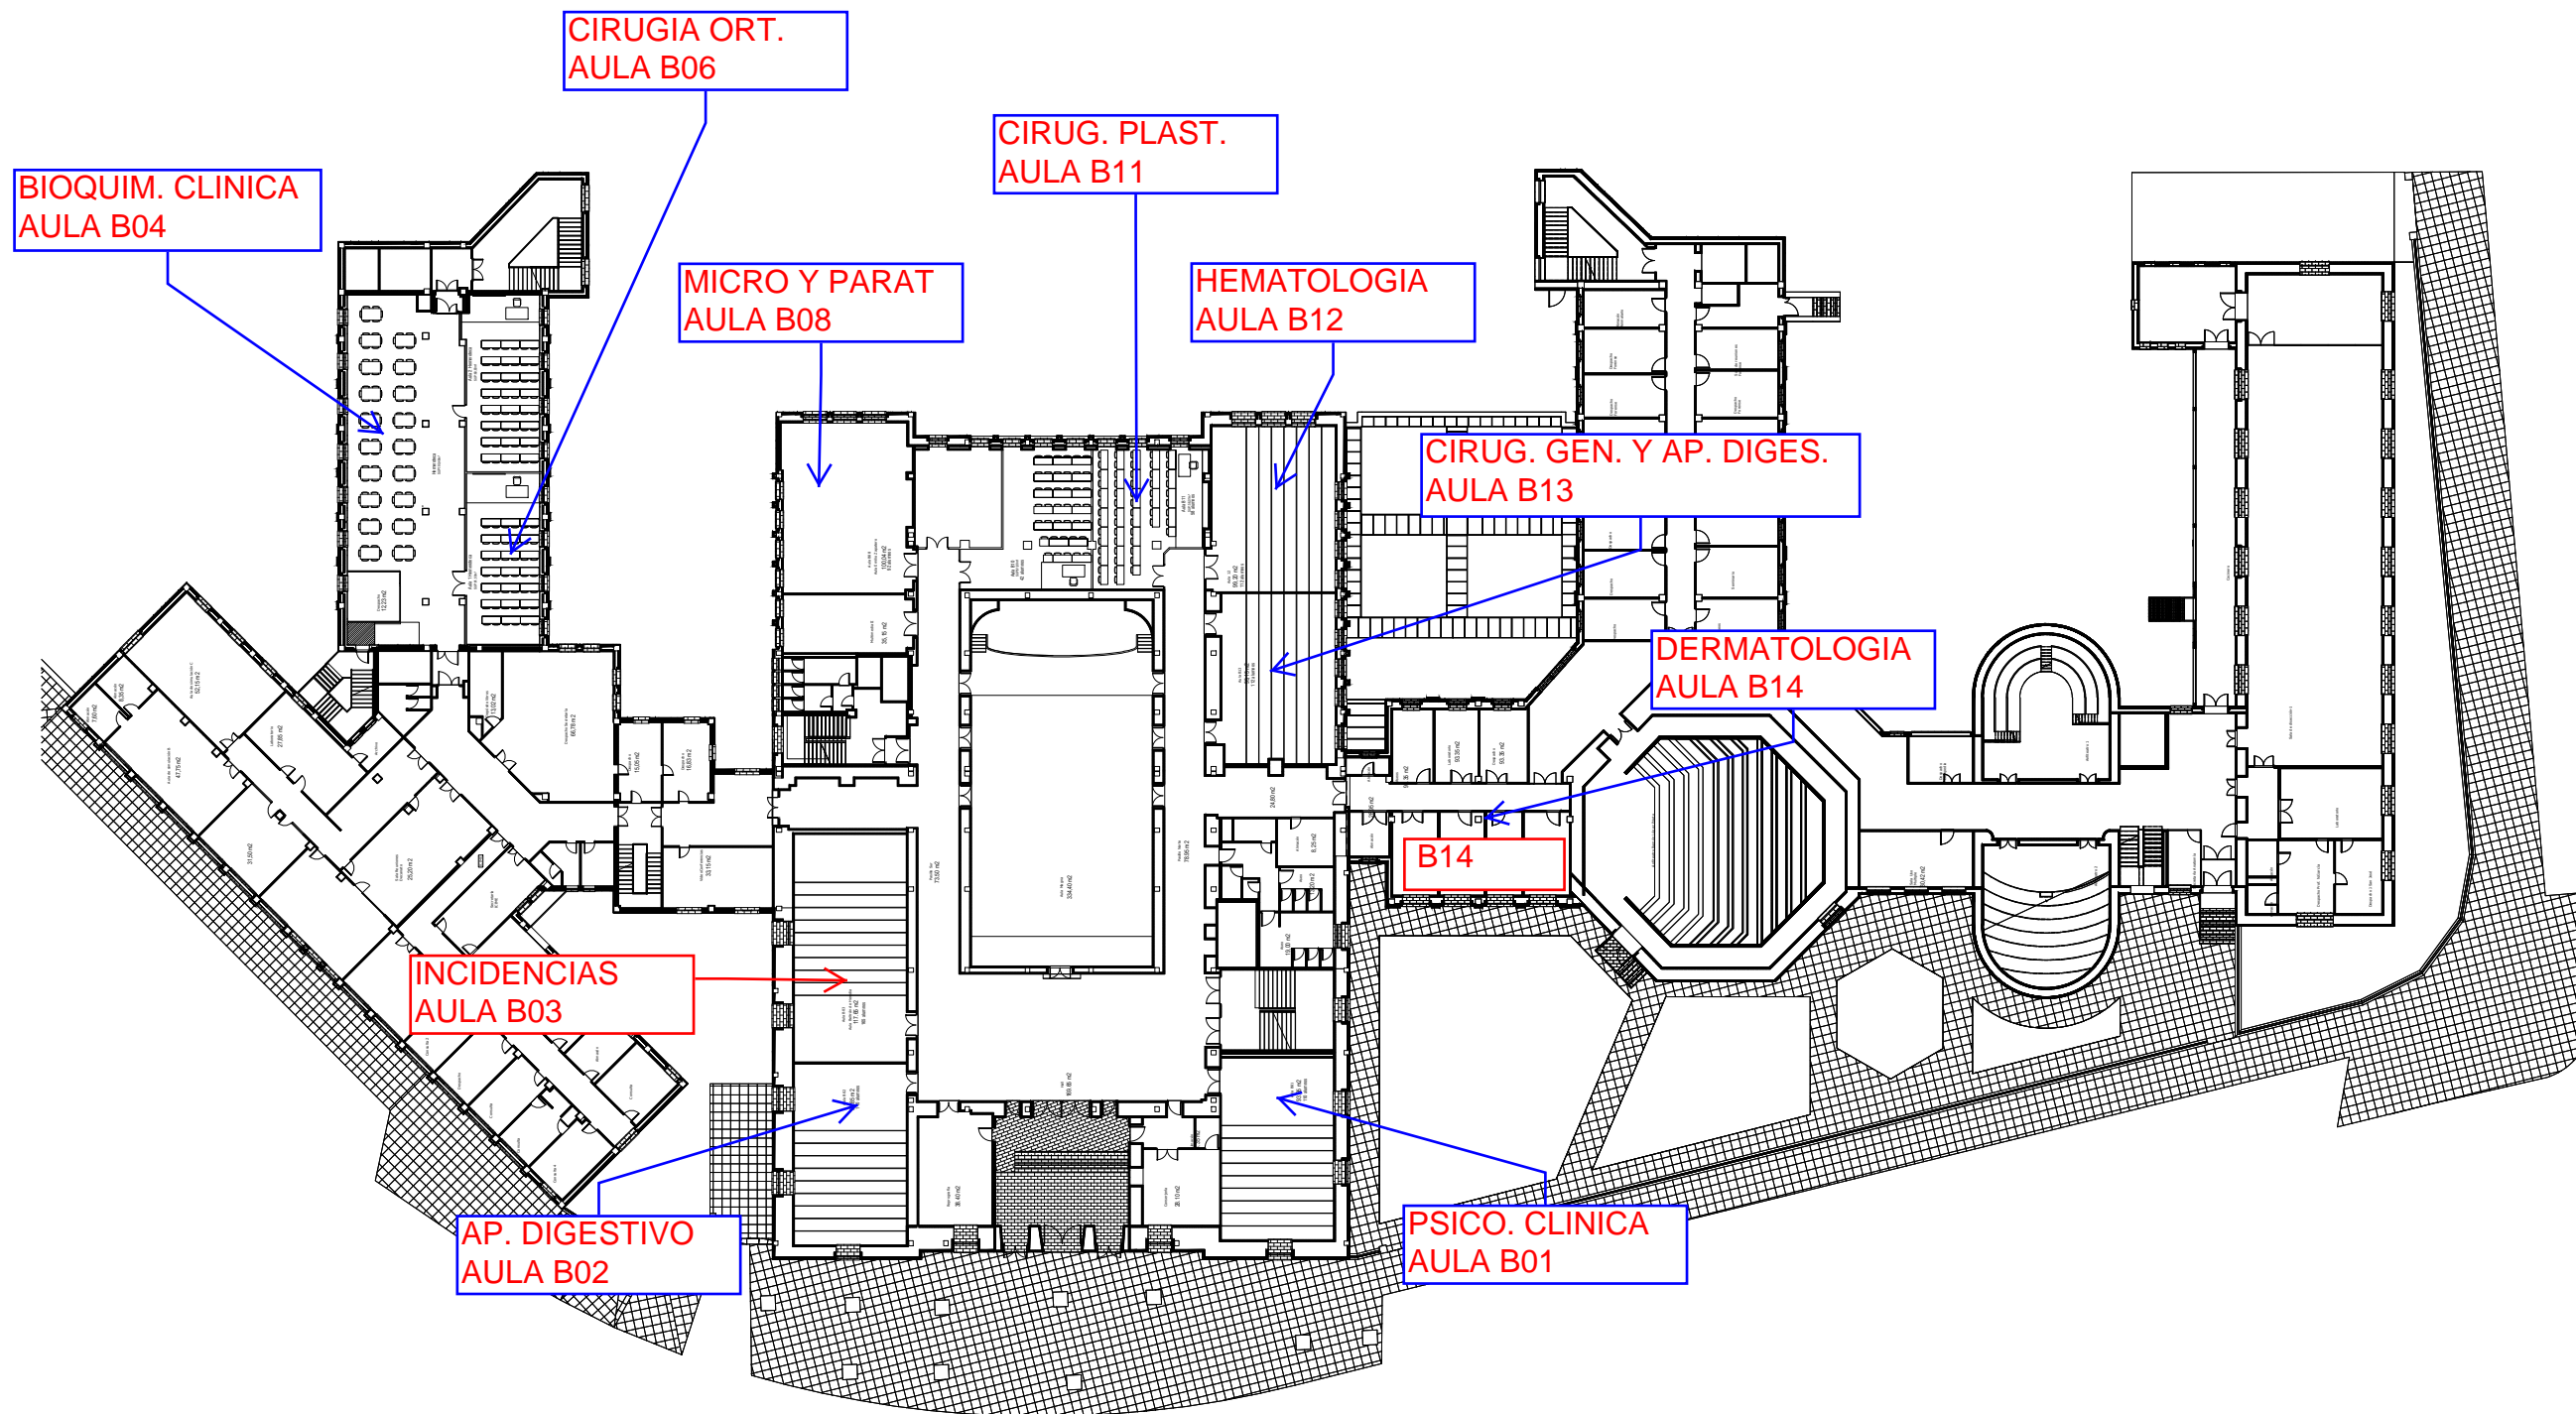




Zona Esgueva

va_2.15
 Edificio de Ciencias de la Salud

noviembre 2023

PLANTA BAJA

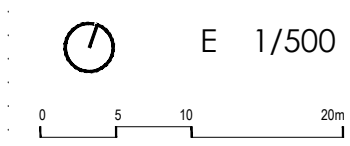

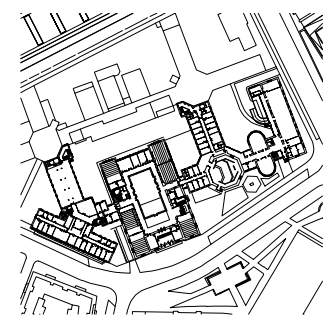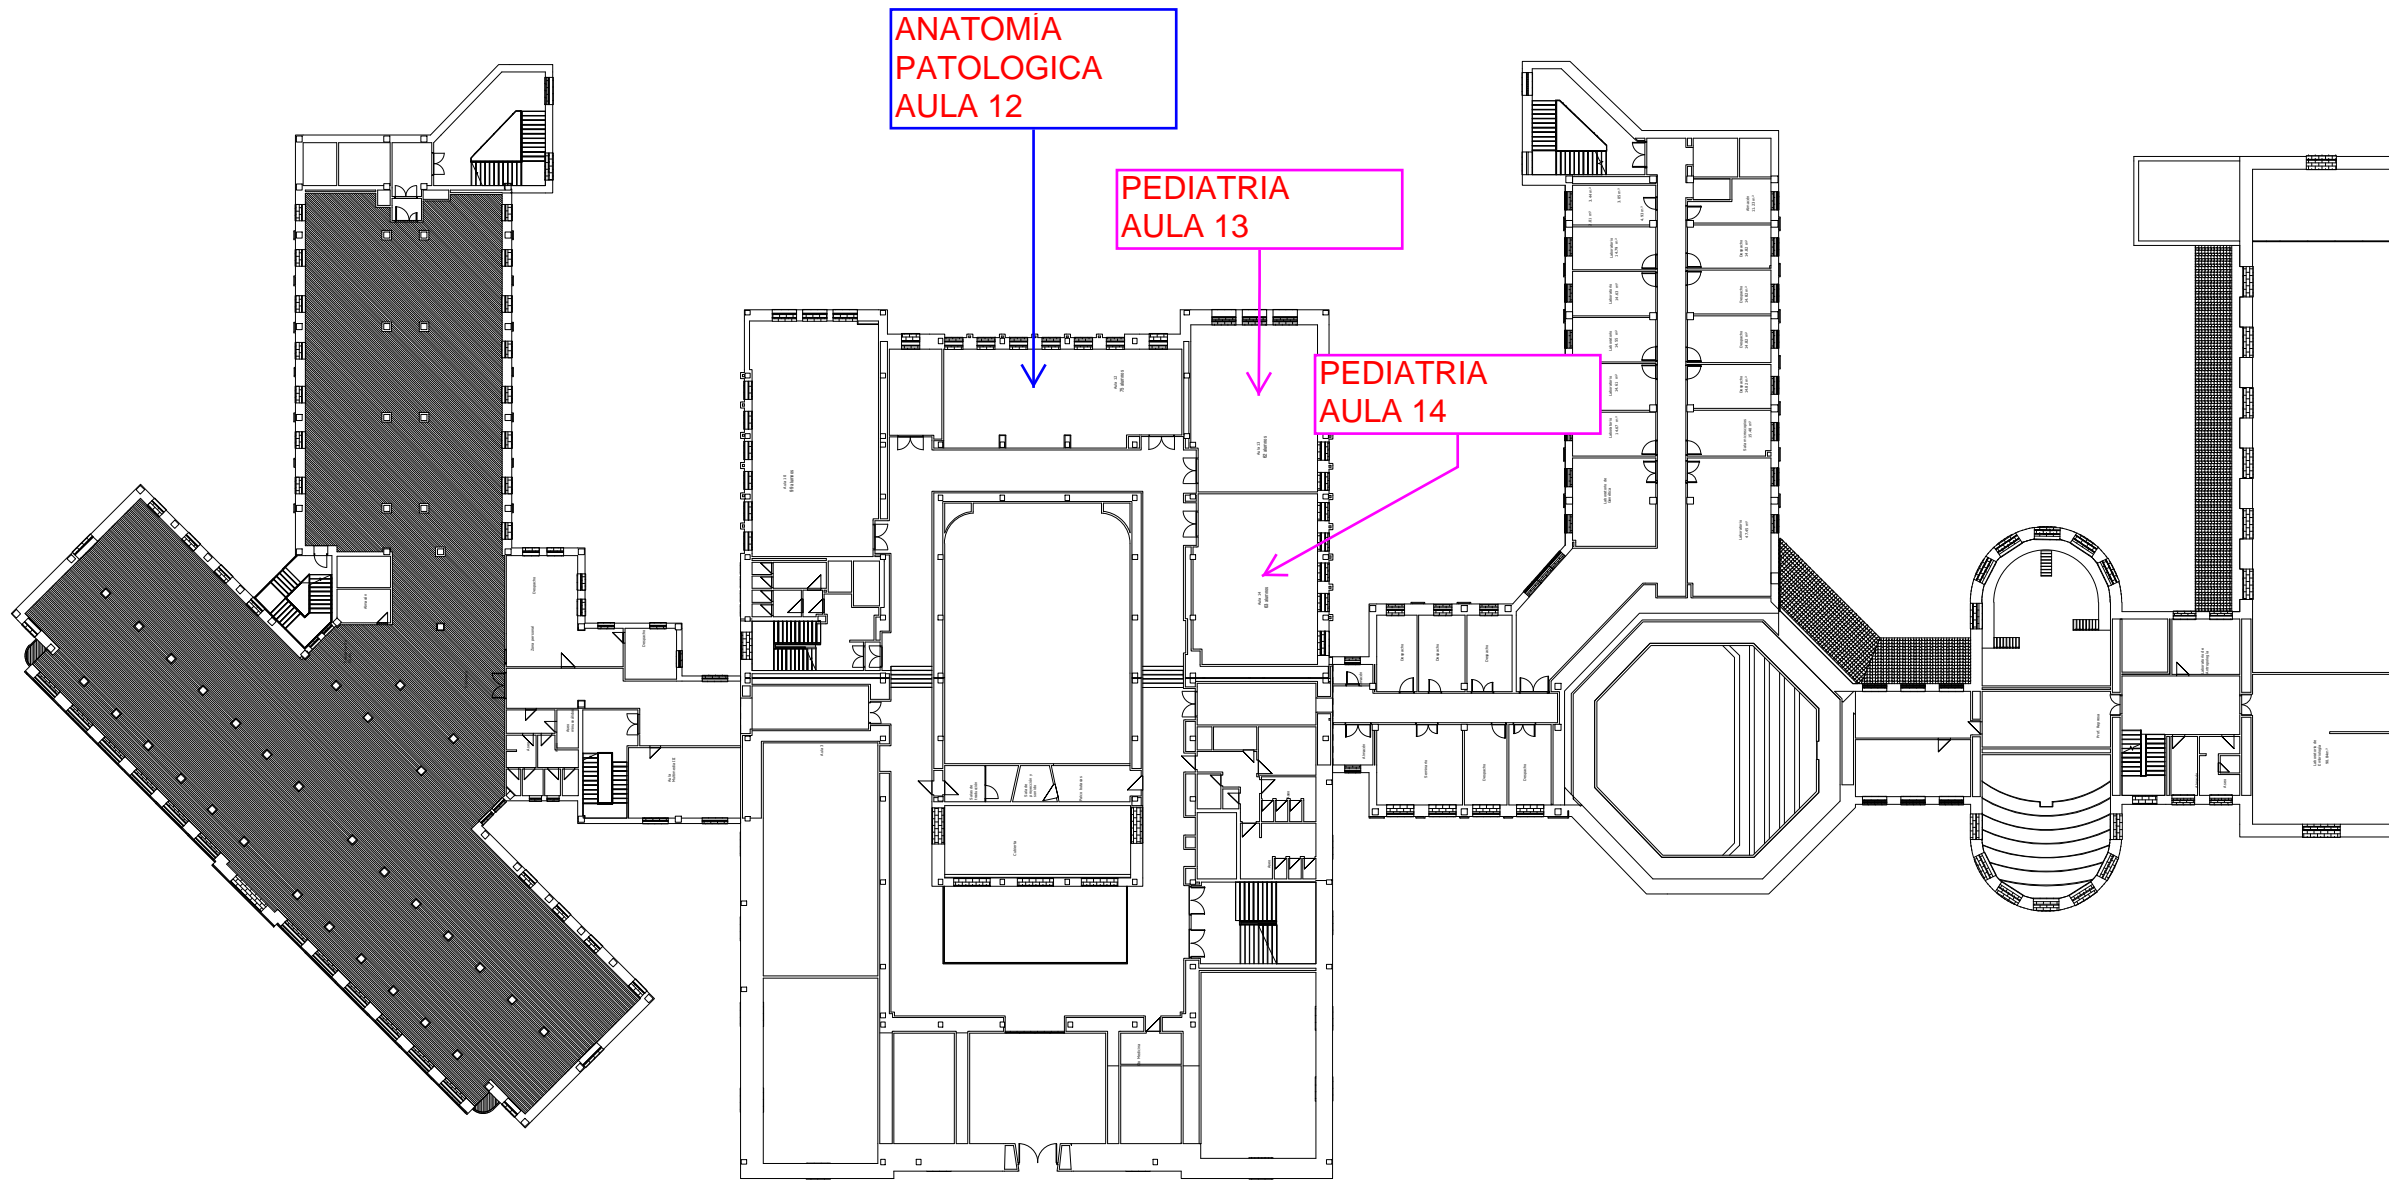

Zona Esgueva

va_2.15
 Edificio de Ciencias de la Salud

noviembre 2023

PLANTA PRIMERA

