



Universidad de Valladolid

MED. URG Y EMERG.

MED. FAM Y COM.

MED. FAM. Y COM.

INCIDENCIAS 1

Edificio de Tecnologías de la Información y las Telecomunicaciones
Campus Miguel Delibes

PLANTA BAJA


OCTUBRE 2020

E 1/250




LEYENDA SEÑALIZACIÓN DE RECORRIDOS Y SEÑALIZACIÓN-COVID 19

ENTRADA A EDIFICIO / ESCALERA DE SUBIDA	
SALIDA DE EDIFICIO / ESCALERA DE BAJADA	
DIRECCIÓN SEGURA RECORRIDO	
SEÑAL INDICADORA RECORRIDO	
SEÑALIZACIÓN EN EL SUELO SEPARACIÓN 1,5 METROS	
BANDAS DE SEPARACIÓN DOBLE SENTIDO	
IDENTIFICADOR AULA INFORMÁTICA	
IDENTIFICADOR AULA TELECOMUNICACIONES	

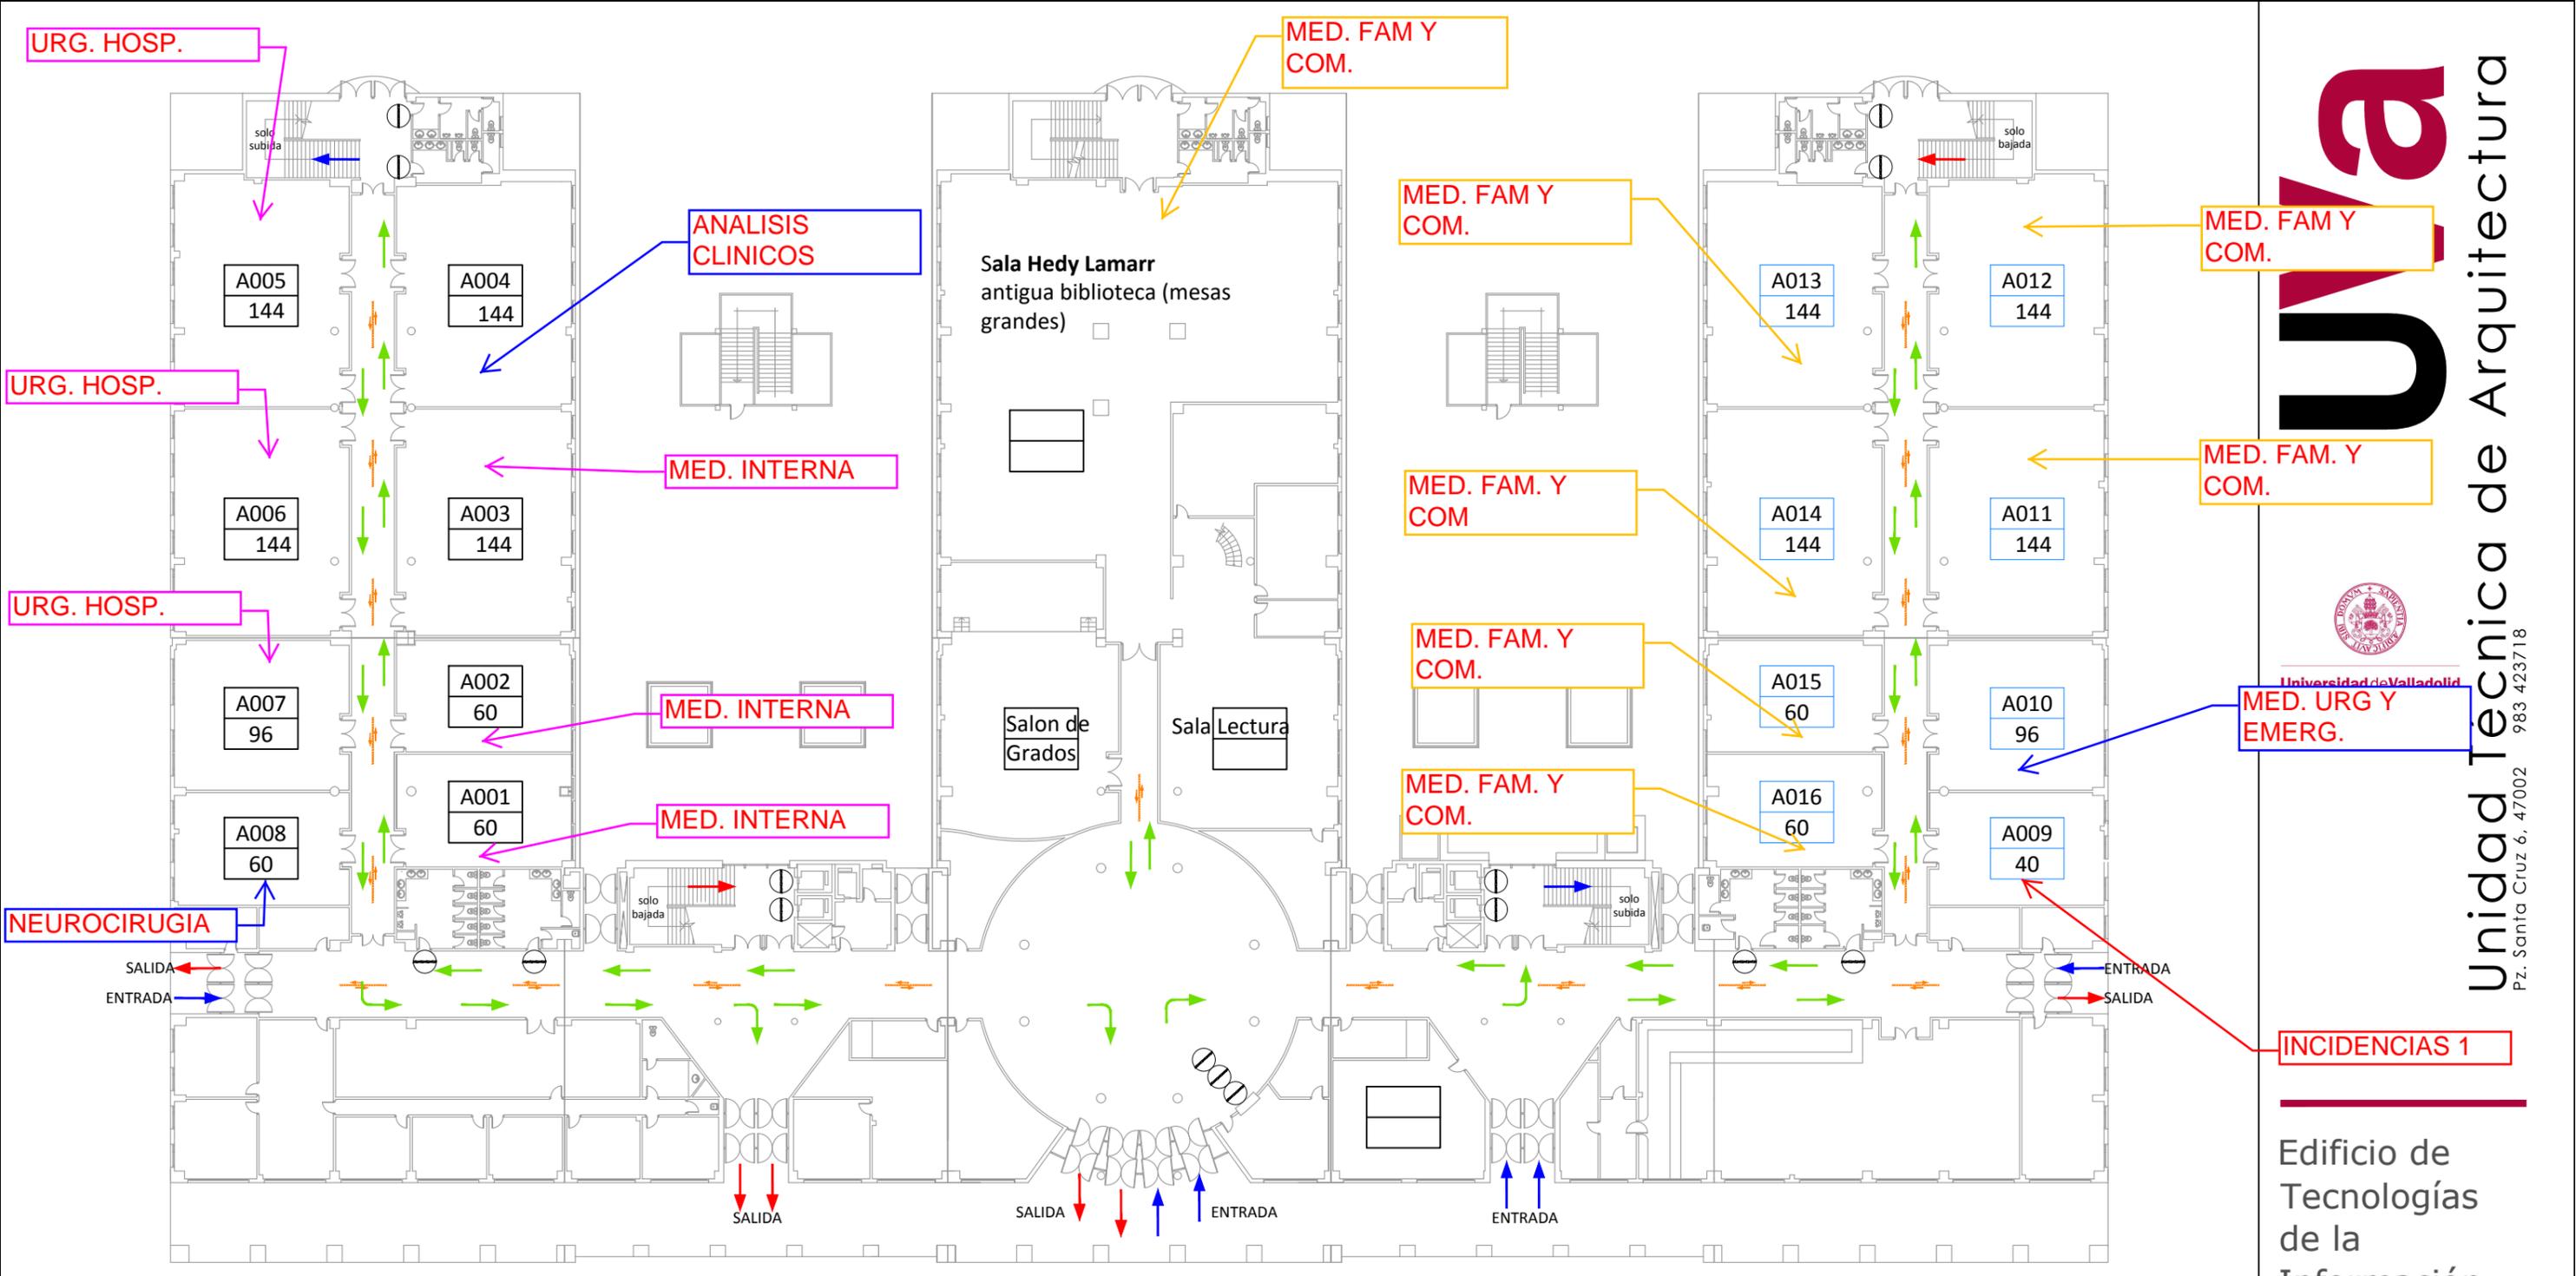

MAPA DE ITINERARIOS Y ESPACIOS DOCENTES SEGUROS.
PLANTA BAJA

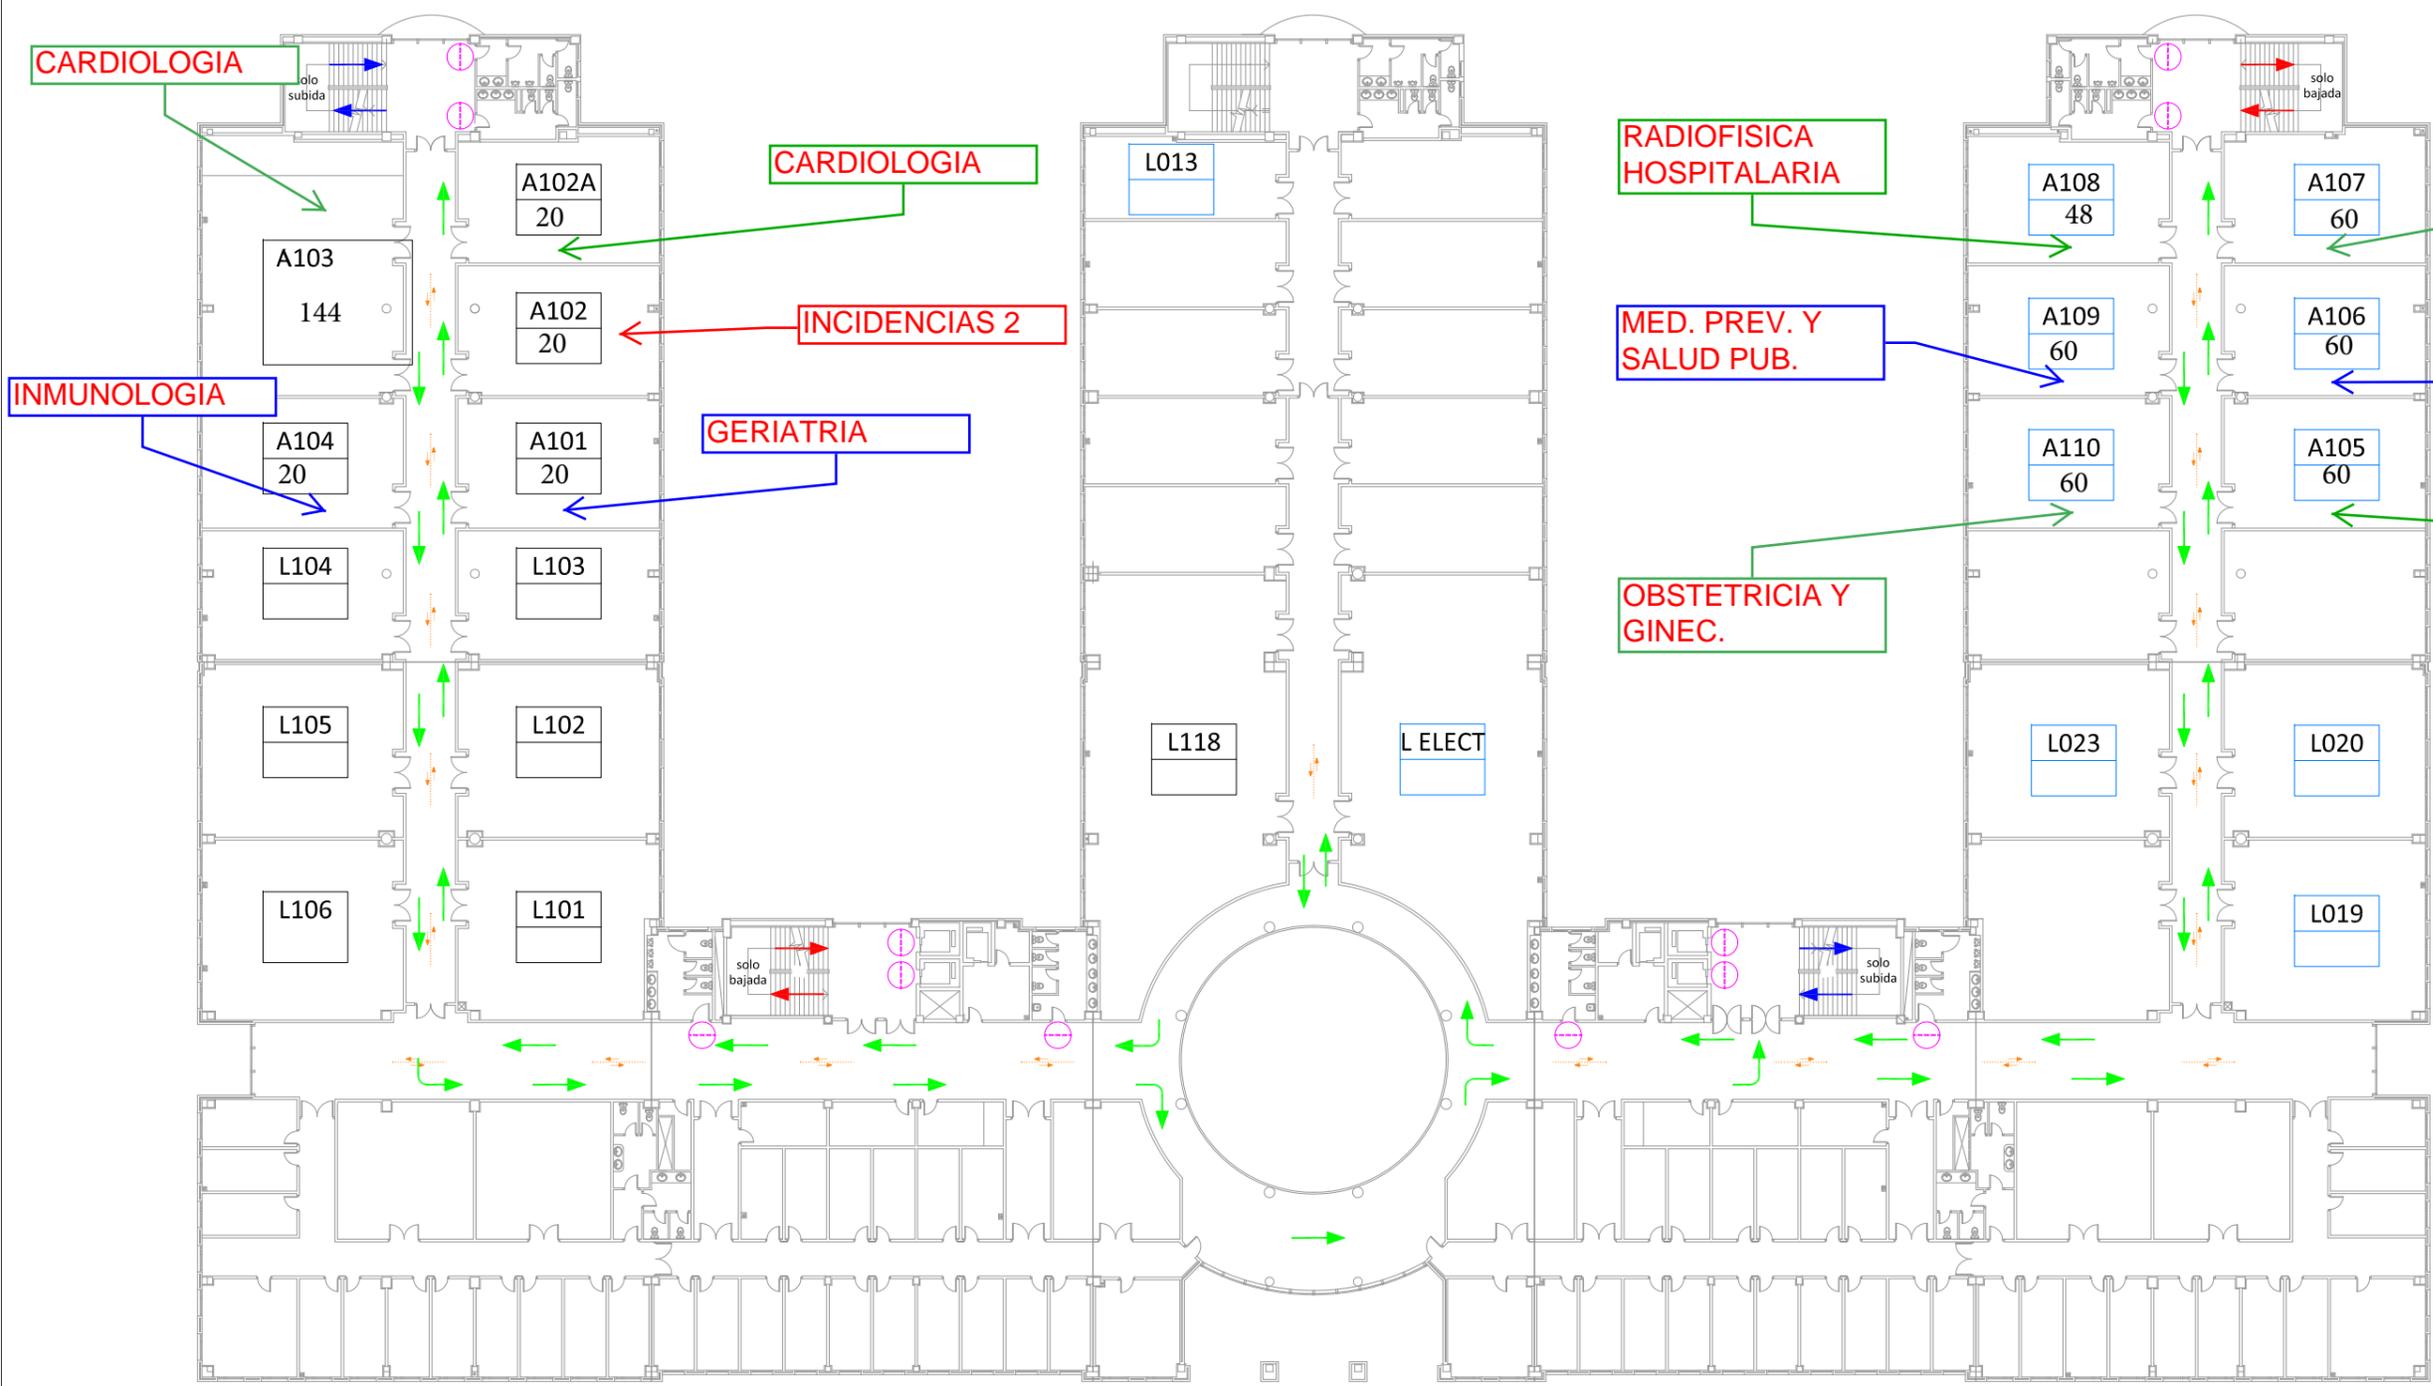

MAPA DE ITINERARIOS Y ESPACIOS DOCENTES SEGUROS.
PLANTA PRIMERA

LEYENDA SEÑALIZACIÓN DE RECORRIDOS Y SEÑALIZACIÓN-COVID 19

ENTRADA A EDIFICIO / ESCALERA DE SUBIDA	
SALIDA DE EDIFICIO / ESCALERA DE BAJADA	
DIRECCIÓN SEGURA RECORRIDO	
SEÑAL INDICADORA RECORRIDO	
SEÑALIZACIÓN EN EL SUELO SEPARACIÓN 1,5 METROS	
BANDAS DE SEPARACIÓN DOBLE SENTIDO	
IDENTIFICADOR AULA INFORMÁTICA	
IDENTIFICADOR AULA TELECOMUNICACIONES	